

Am **03. Juni 1986** hat der Marktgemeinderat die Änderung als Satzung gemäß § 10 BBauG beschlossen.

Burkardroth, den **05. Juni 1986**



R. Rost
1. Bürgermeister



Die Änderung des Bebauungsplanes ist am **13. Juni 1986** durch Veröffentlichung im Amtsblatt des Marktes Marktes Burkardroth bekanntgemacht worden mit dem Hinweis darauf, daß der Bebauungsplan mit Begründung zu jedermanns Einsicht im Rathaus, Zimmer-Nr. 5, während der Dienststunden bereit liegt (§ 12 Satz 1 und 2 BBauG).

Mit dieser Bekanntmachung ist die Bebauungsplanänderung gemäß § 12 Satz 3 BBauG rechtsverbindlich geworden.


Burkardroth, den **13. Juni 1986**



R. Rost
1. Bürgermeister



11A

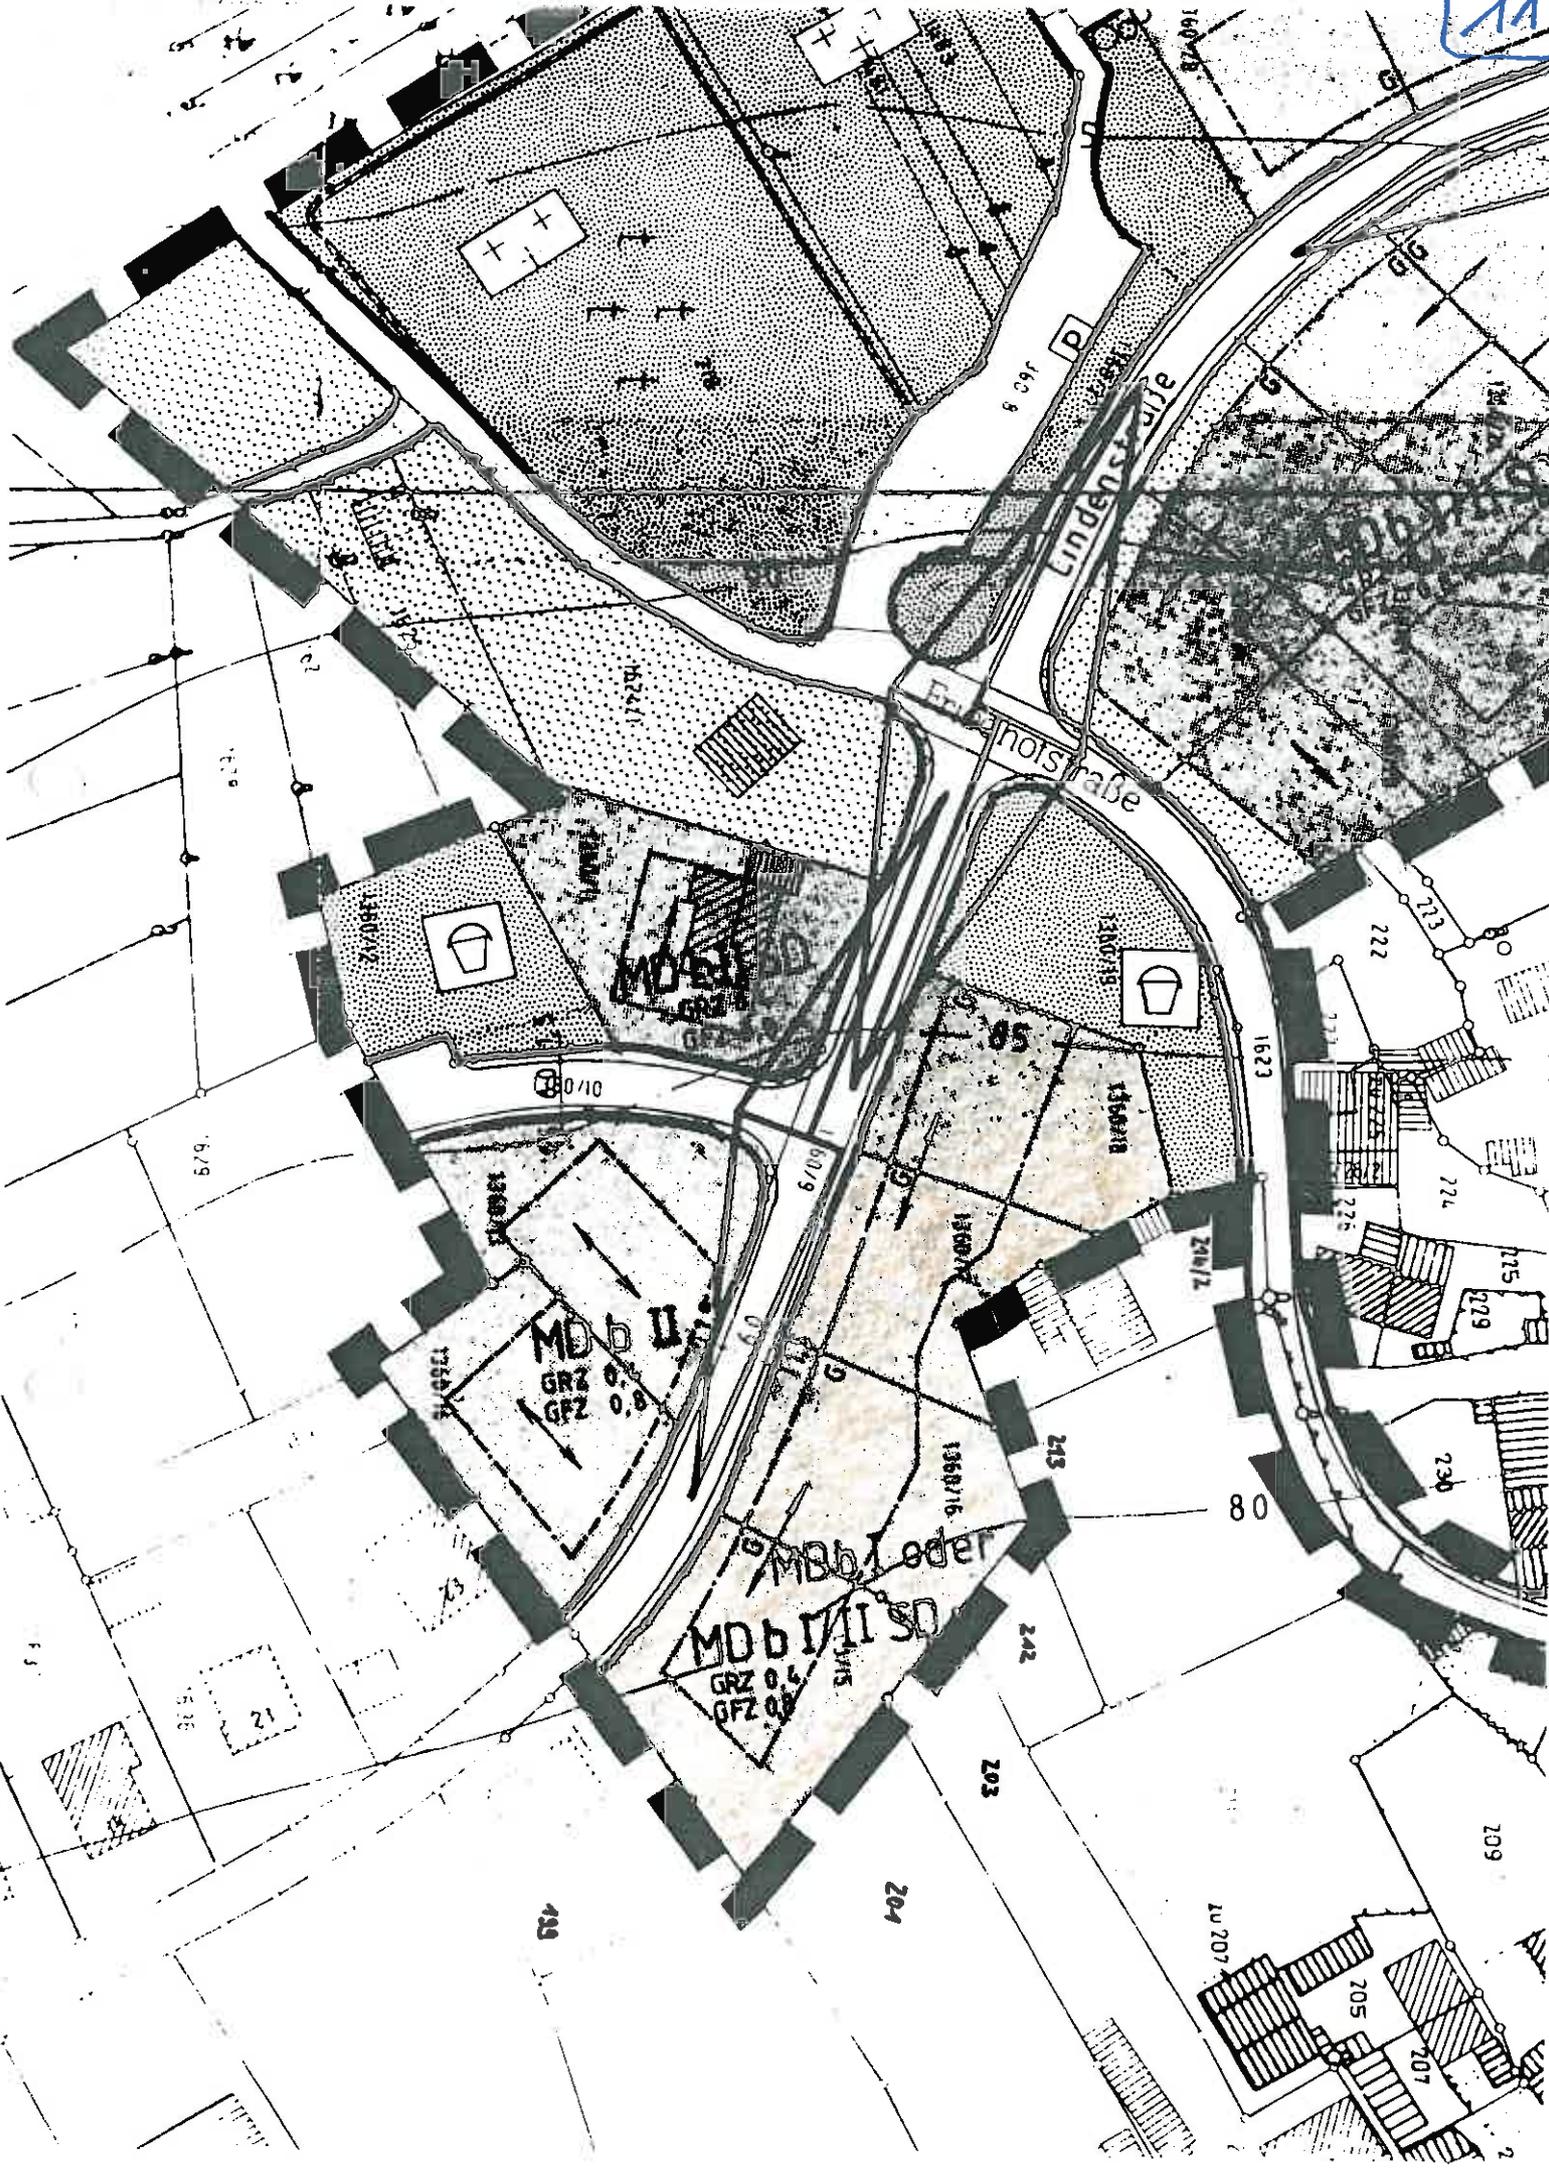

Lindenspinn

Holzstraße

Mdb II
GRZ 0,6
GFZ 0,8

Mdb I oder II
GRZ 0,6
GFZ 0,8

1:500